


MIŘETICE ÚZEMNÍ PLÁN


KOORDINAČNÍ VÝKRES

1 : 5 000

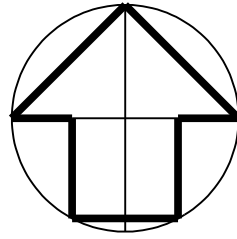

HRANICE ÚZEMÍ

- HRANICE ÚZEMÍ OBCE MIŘETICE k.ú. Miřetice
- HRANICE ZASTAVĚNÉHO ÚZEMÍ
- ZASTAVITELNÉ PLOCHY
- PLOCHY ZMĚN V KRAJINĚ

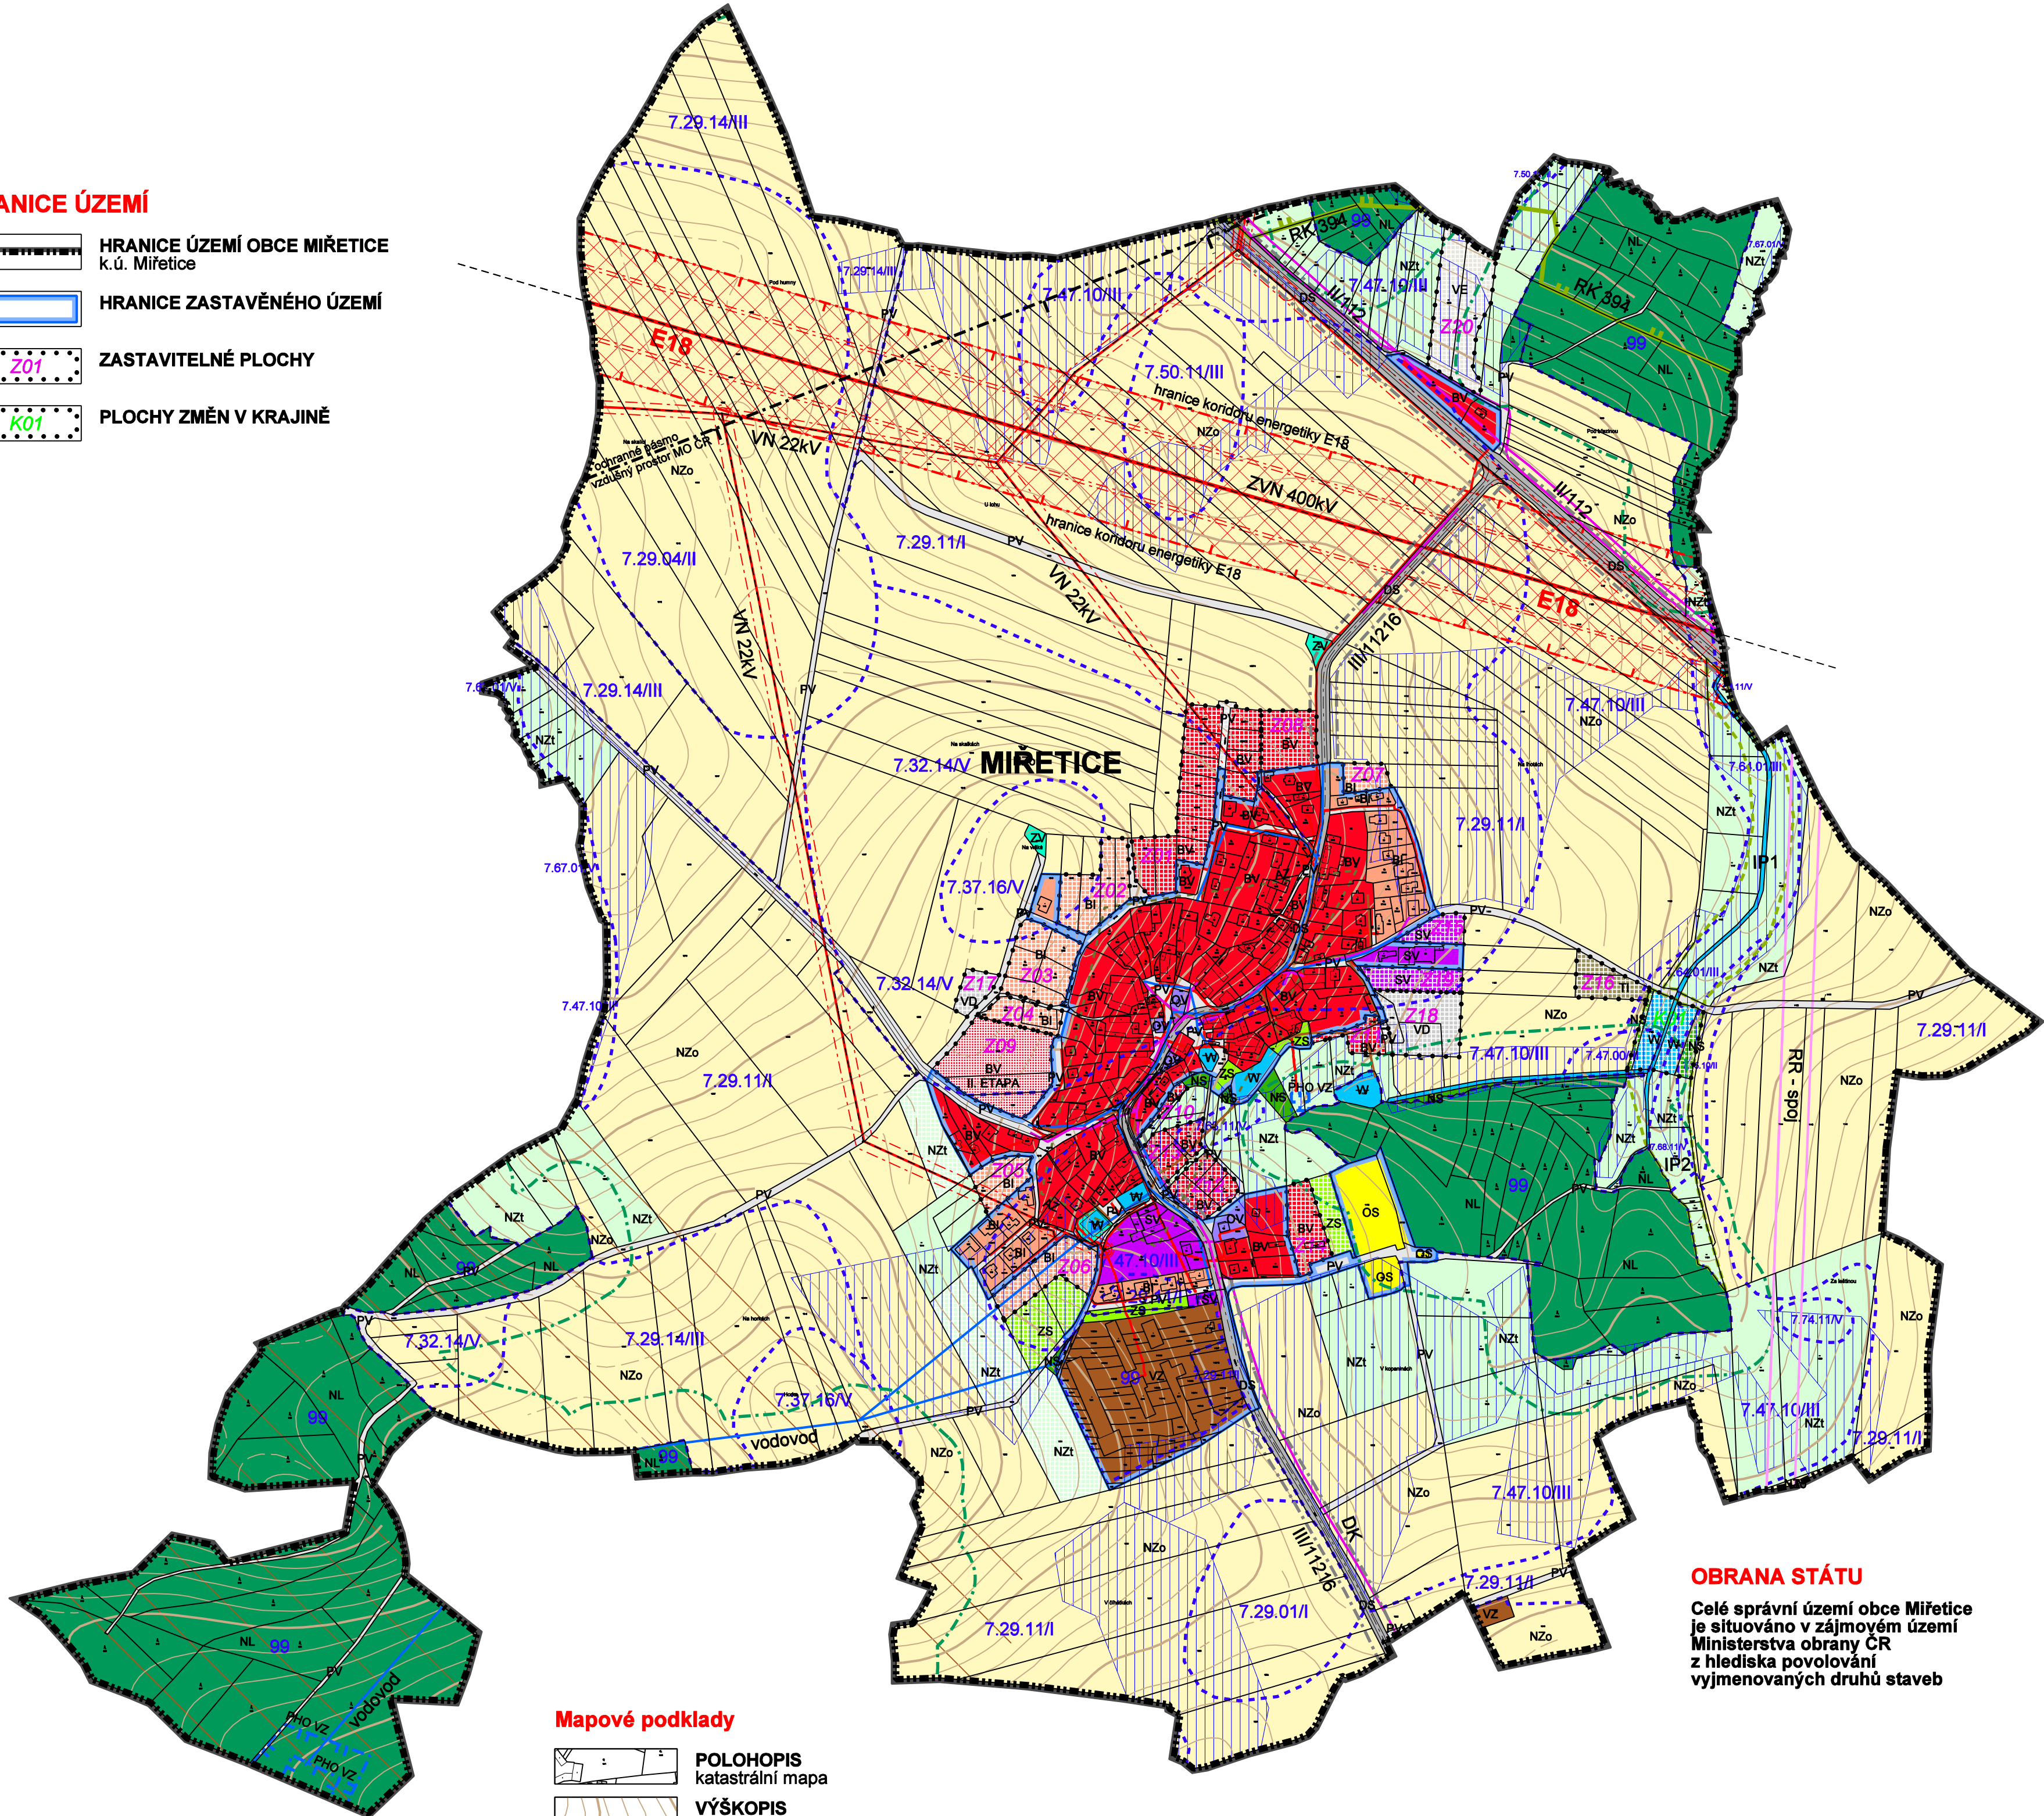

Mapové podklady

- POLOHOVIS katastrální mapa
- VÝŠKOPIS vrstevnice

LIMITY VYUŽITÍ ÚZEMÍ

KULTURNÍ LIMITY

Ochrana památek

- Archeologická zóna - AZ zóna s předpokladem nálezů

PŘÍRODNÍ LIMITY

Ochrana přírody a krajiny, ochrana lesa

- Migračně významné území
- Vzdálenost 50 m od okraje lesa (pozemků určených k plnění funkcí lesa)

Ochrana vod

- Hranice PHO I. a II. stupně VZ

Zemědělský půdní fond

- 7.50.11/III Kód BPEJ / Třída ochrany ZPF
- Hranice BPEJ
- Investice do ZPF provedená meliorace

TECHNICKÉ LIMITY

Dopravní infrastruktura

- Ochranná pásma silnic
- Ochranné pásma leteckých a zabezpečovacích zařízení Vzdušný prostor MO ČR

Technická infrastruktura

- ZVN 400kV nadzemní elektrická vedení s ochranným pásmem - stav
- VN 22kV nadzemní elektrická vedení s ochranným pásmem - stav
- VN kabelová elektrická vedení stav
- Vodovod stav
- Kanalizace stav
- Komunikační vedení stav
- Radioreléový spoj stav

OBRANA STÁTU

Celé správní území obce Miřetice je situováno v zájmovém území Ministerstva obrany ČR z hlediska povolování vyjmenovaných druhů staveb

PLOCHY S ROZDÍLNÝM ZPŮSOBEM VYUŽITÍ

PLOCHY URBANIZOVANÉ

- BI PLOCHY BYDLENÍ v rodinných domech
- BV PLOCHY BYDLENÍ bydlení venkovské
- BV PLOCHY BYDLENÍ - II. ETAPA bydlení venkovské
- SV PLOCHY SMÍŠENÉ OBYTNÉ smíšené venkovské
- OV PLOCHY OBČANSKÉHO VYBAVENÍ zařízení veřejné infrastruktury
- OS PLOCHY OBČANSKÉHO VYBAVENÍ tělovýchovná a sportovní zařízení
- TI PLOCHY TECHNICKÉ INFRASTRUKTURY technická zařízení
- VZ PLOCHY VÝROBY A SKLADOVÁNÍ zemědělská výroba
- VE PLOCHY VÝROBY A SKLADOVÁNÍ výroba energie z obnovitelných zdrojů
- VD PLOCHY VÝROBY A SKLADOVÁNÍ drobná nerušící výroba
- DS PLOCHY DOPRAVNÍ INFRASTRUKTURY silniční
- PV PLOCHY VEŘEJNÝCH PROSTRANSTVÍ komunikace, veřejné prostory
- ZV PLOCHY VEŘEJNÝCH PROSTRANSTVÍ zeleň na veřejných prostranstvích
- ZS PLOCHY ZELENÉ zeleň soukromá a vyhrazená

PLOCHY NEURBANIZOVANÉ

- NL PLOCHY LESNÍ pozemky určené k plnění funkce lesa
- NZt PLOCHY ZEMĚDĚLSKÉ trvalý travní porost
- NZo PLOCHY ZEMĚDĚLSKÉ orná půda
- NS PLOCHY SMÍŠENÉ NEZASTAVĚNÉHO ÚZEMÍ přírodní, vodní, zemědělské, lesní
- W PLOCHY VODNÍ A VODOHOSPODÁŘSKÉ vodní toky a vodní nádrže

KORIDORY VEŘEJNÉ INFRASTRUKTURY

Technická infrastruktura

- E18 Koridory energetiky koridor elektroenergetiky E18

ÚZEMNÍ SYSTÉM EKOLOGICKÉ STABILITY

- BIOKORIDOR REGIONÁLNÍ - RK hranice biokoridoru
- INTERAKČNÍ PRVEK - IP hranice prvku

Územní plán Miřetice byl spolufinancován z prostředků Ministerstva pro místní rozvoj ČR

Objednavatel : Obec MIŘETICE
Pořizovatel : Městský úřad Vlašim odbor výstavby a ÚP
Zpracovatel : Ing. arch. MILIČ MARYŠKA
Datum : 2023

MIŘETICE - k.ú. Miřetice
ODŮVODNĚNÍ ÚZEMNÍHO PLÁNU

KOORDINAČNÍ VÝKRES

měřítko : 1 : 5 000

D